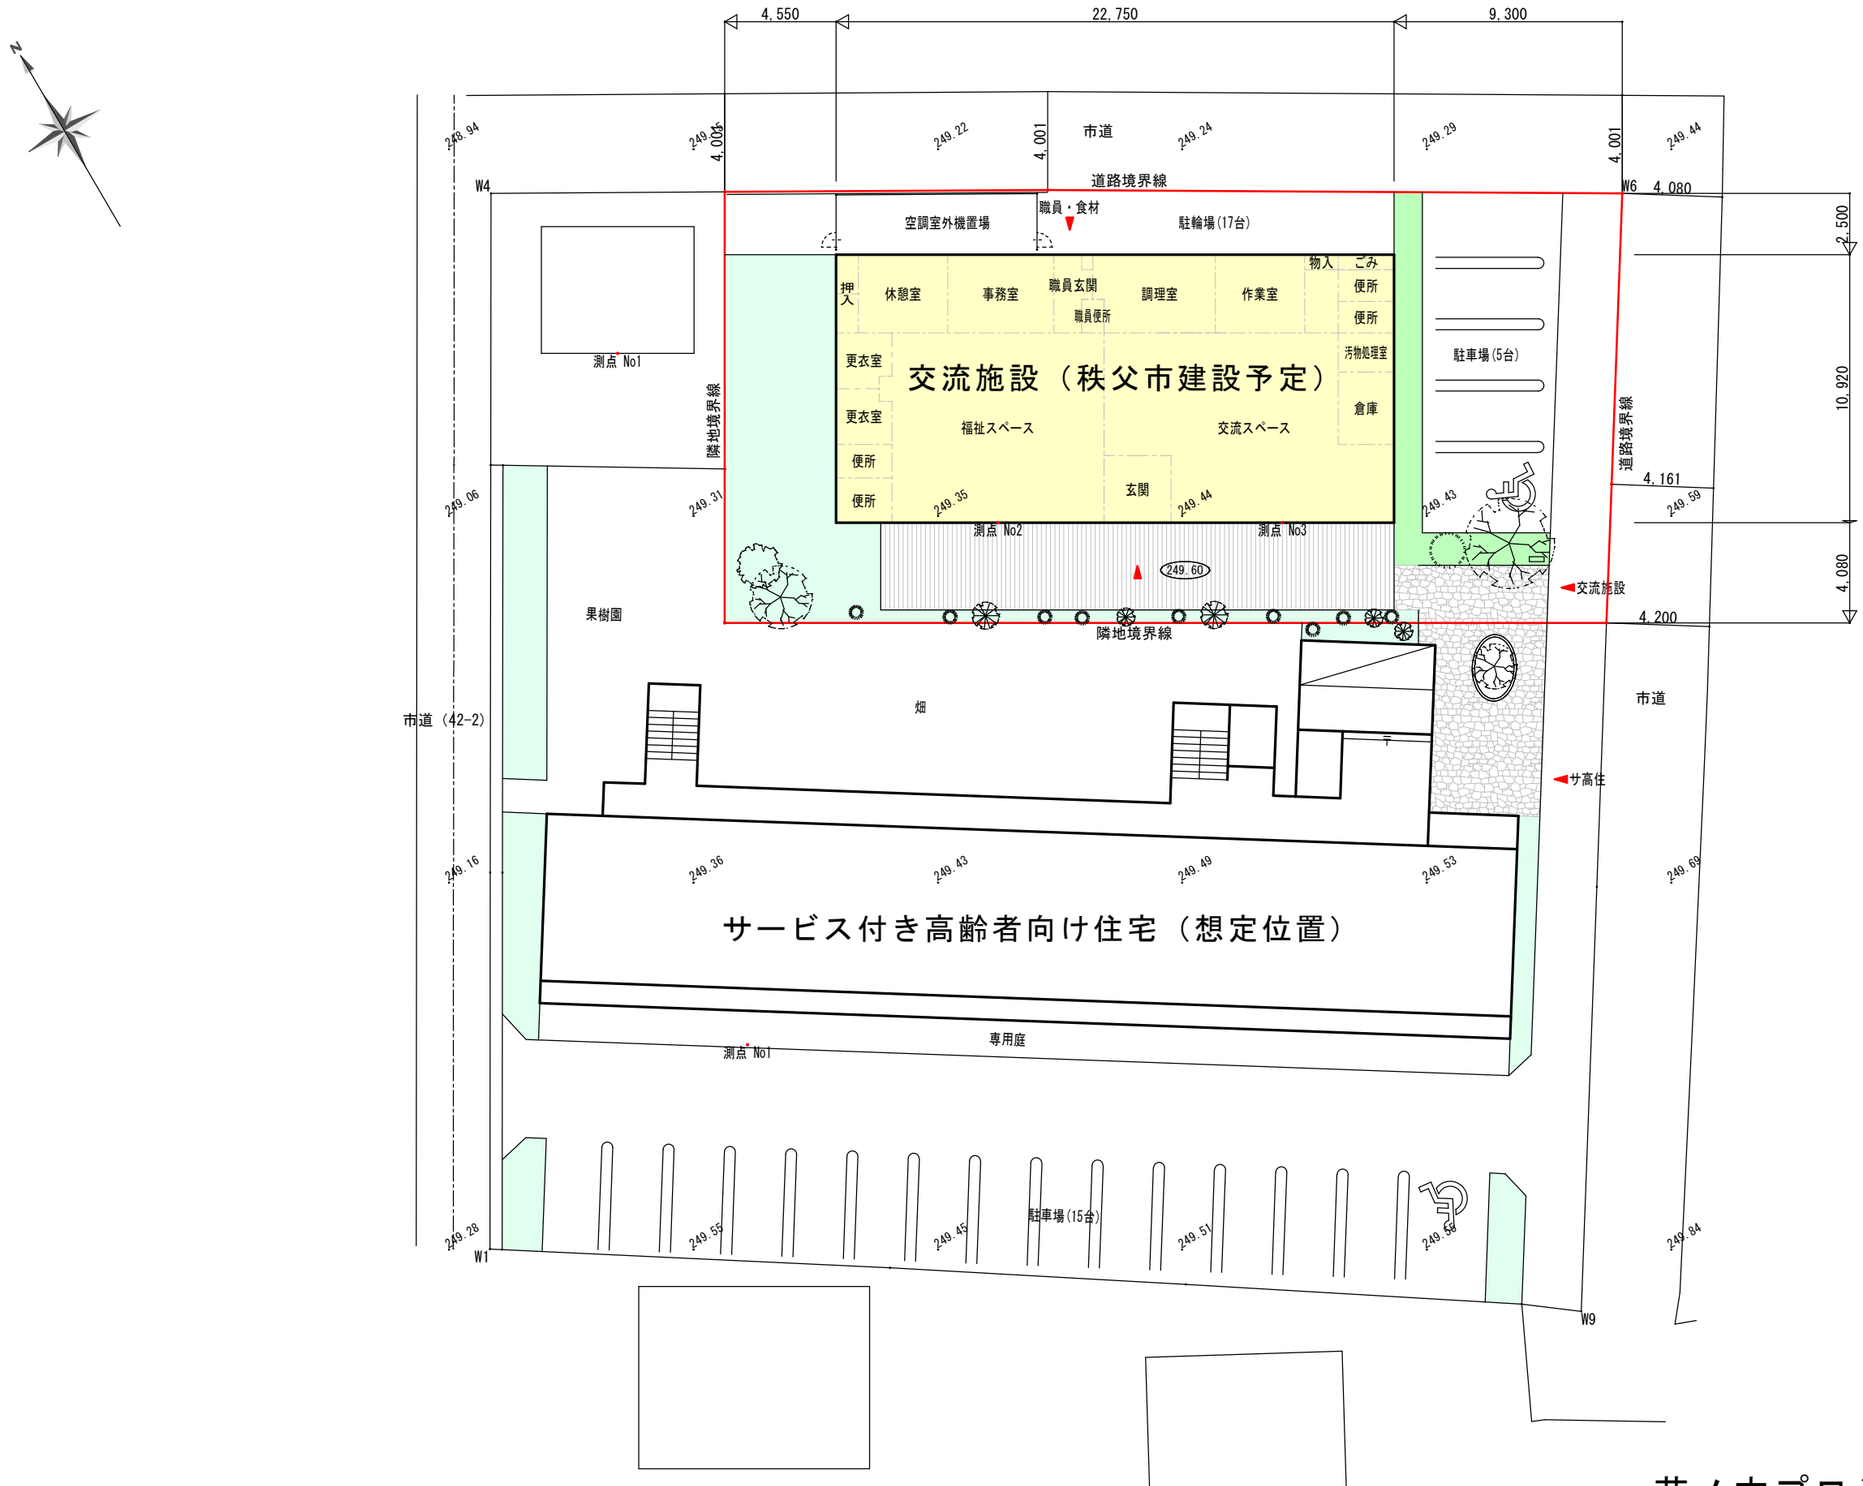

花ノ木プロジェクト施設配置イメージ図